


Gemarkung Emstek
Flur 39
Maßstab 1:1000
Unser Zeichen Z17019

Bebauungsplan 127
"nördlich Erlenweg", Hoheging

- XX verkauft
- X reserviert
- ✓ frei

Stand 09.10.2018

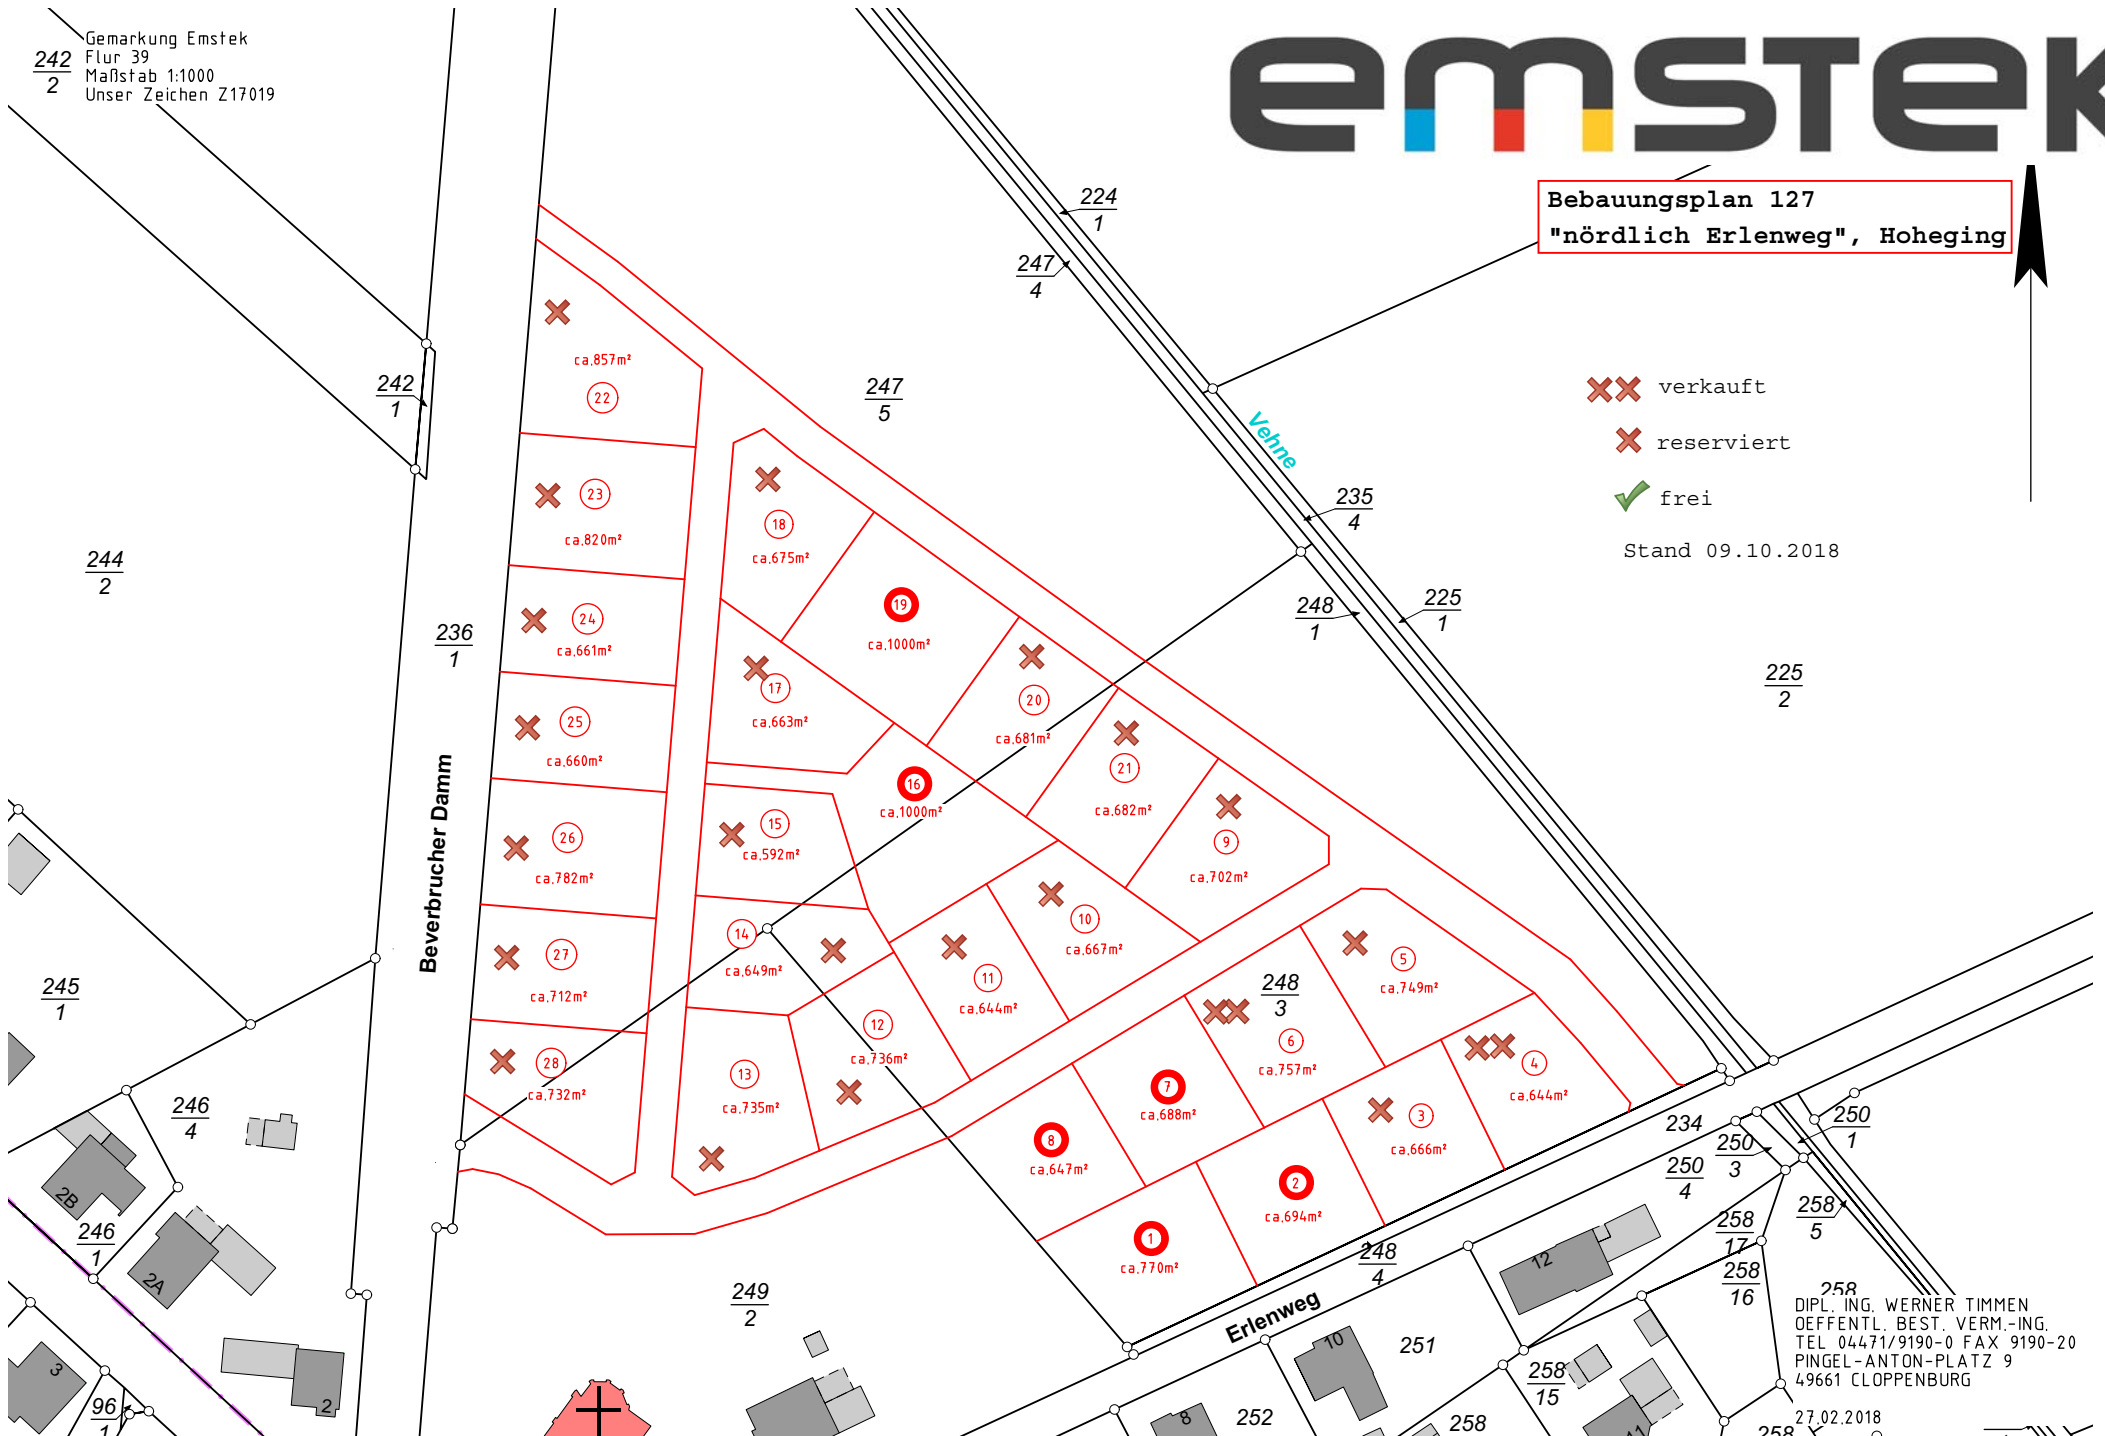

258
DIPL.-ING. WERNER TIMMEN
OEFFENTL. BEST. VERM.-ING.
TEL 04471/9190-0 FAX 9190-20
PINGEL-ANTON-PLATZ 9
49661 CLOPPENBURG

27.02.2018