


Gemarkung Emstek  
Flur 39  
Maßstab 1:1000  
Unser Zeichen Z17019

**Bebauungsplan 127**  
**"nördlich Erlenweg", Hoheging**

- XX verkauft
- X reserviert
- ✓ frei

Stand 11.02.2019

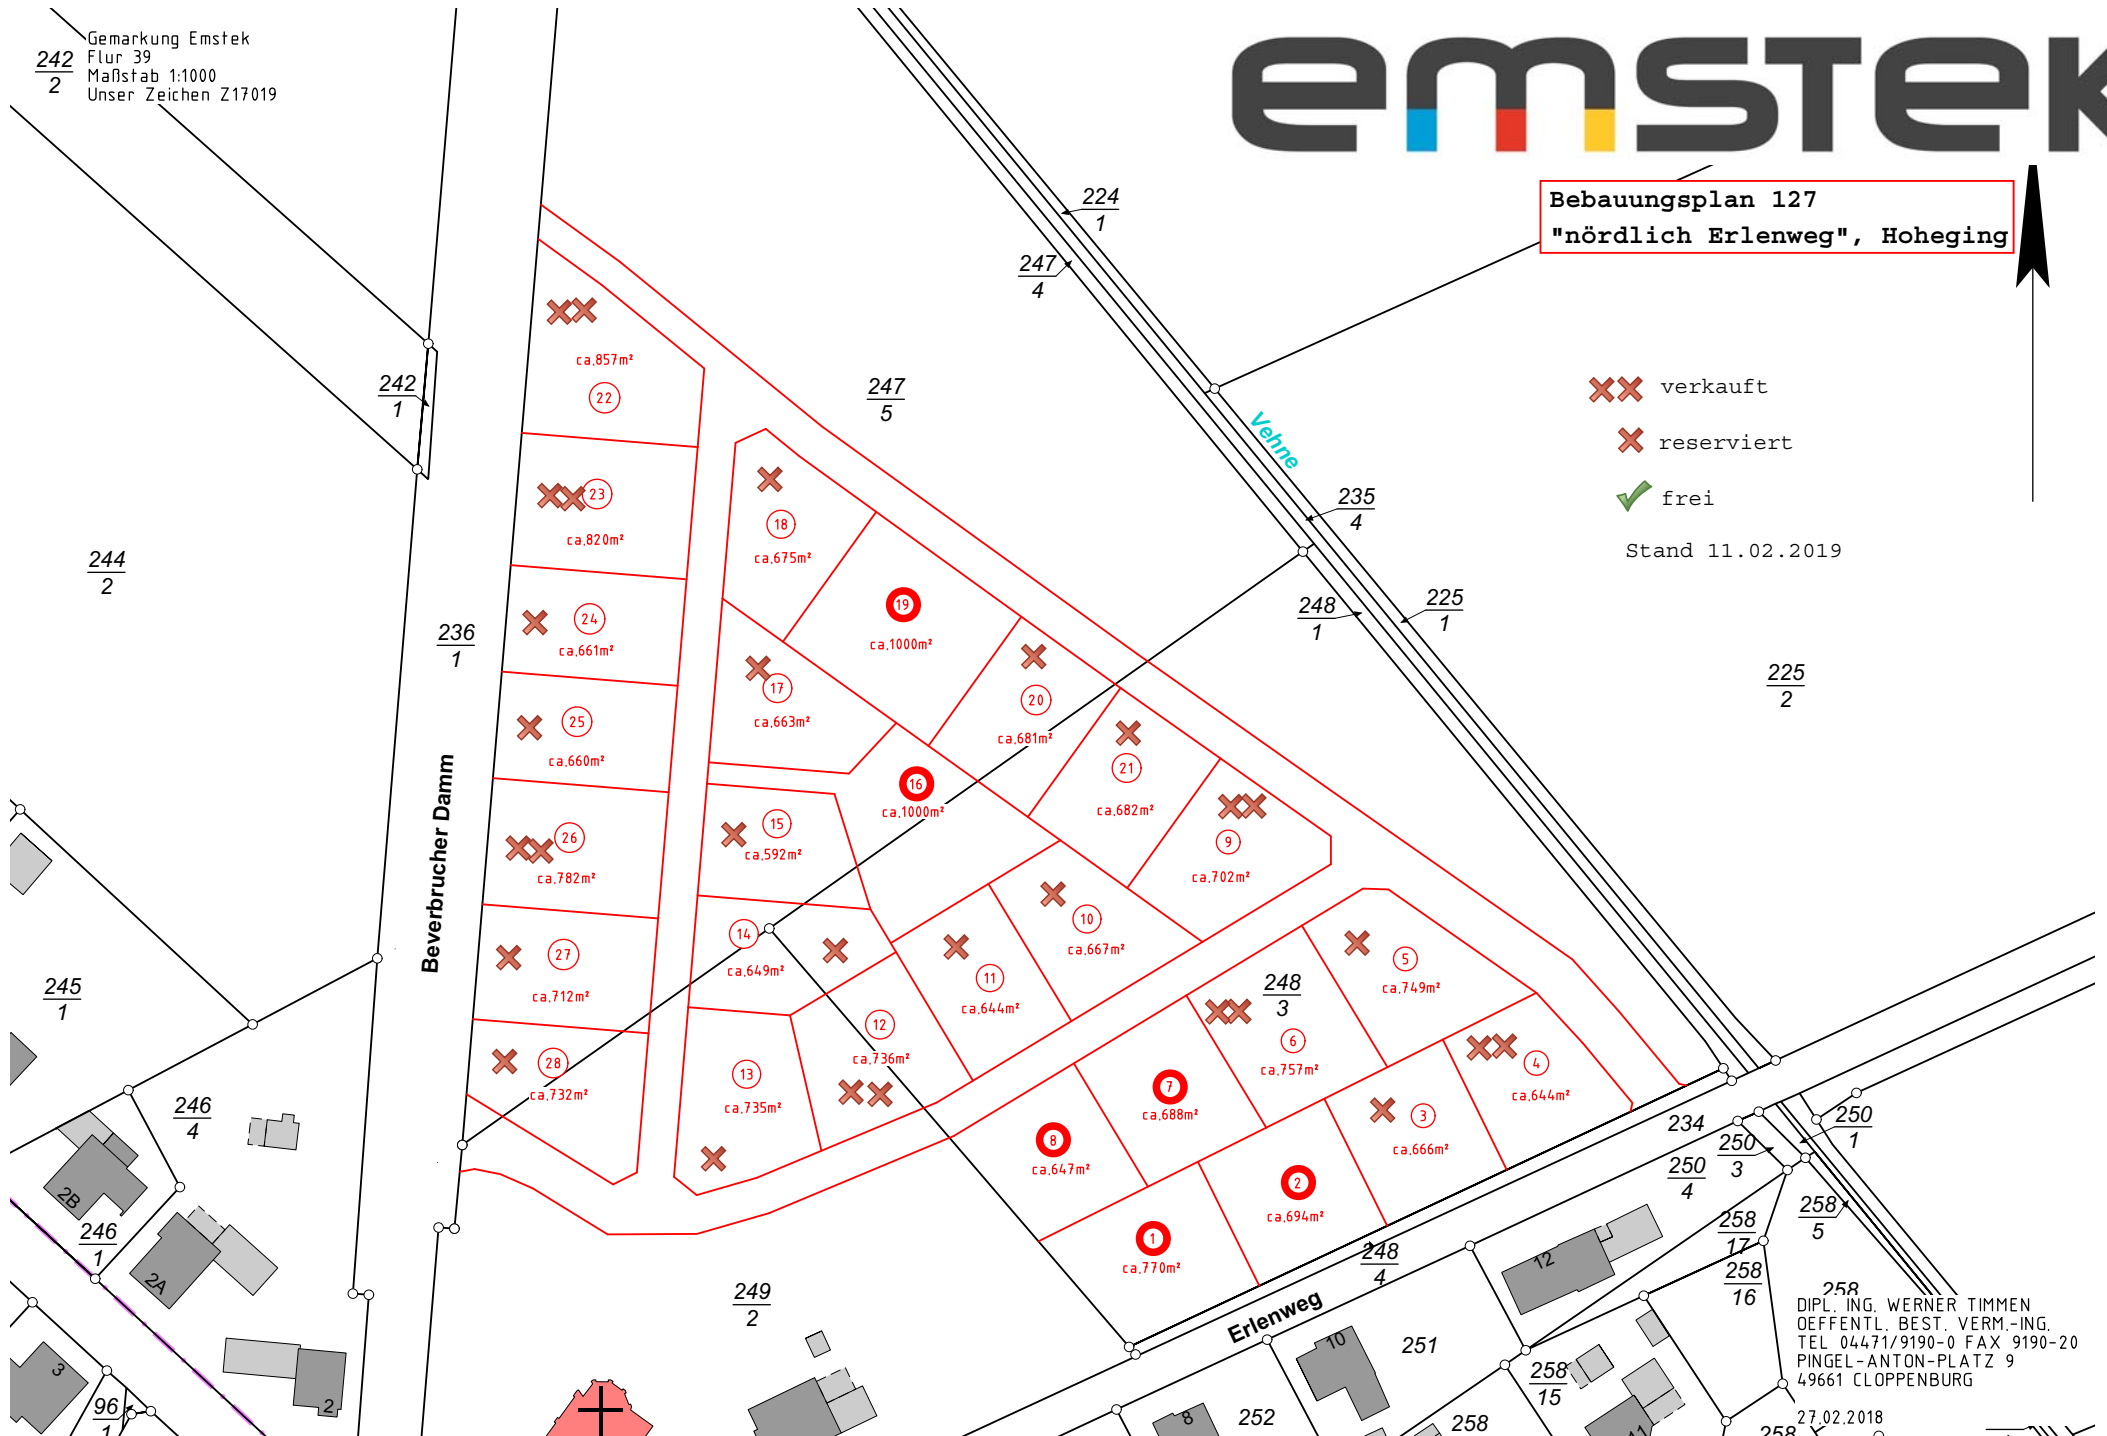

258  
DIPL. ING. WERNER TIMMEN  
OEFFENTL. BEST. VERM.-ING.  
TEL 04471/9190-0 FAX 9190-20  
PINGEL-ANTON-PLATZ 9  
49661 CLOPPENBURG

27.02.2018